


Согласовано

Взам. инв. №

Подп. и дата

Инв. № подл.

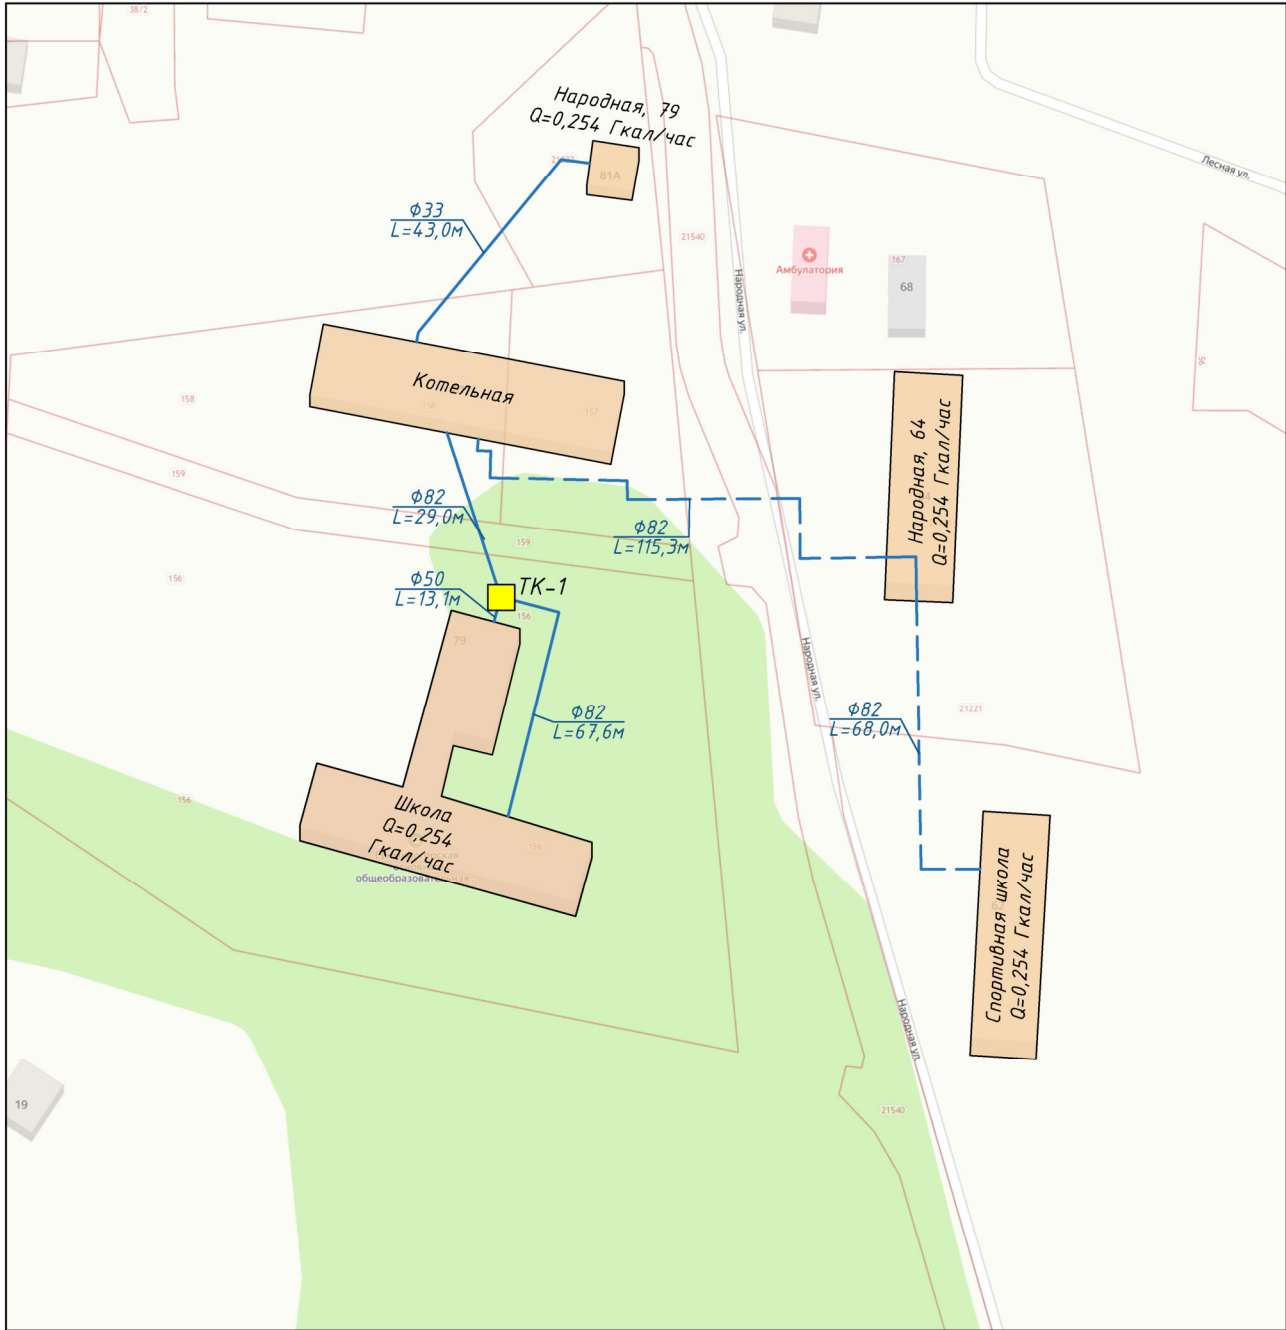

- | | | | |
|--|---|--|---|
| | Трубопроводы системы отопления (подземные) | | Трубопроводы системы отопления (надземные) |
| | Трубопроводы системы горячего водоснабжения (ГВС) (подземные) | | Трубопроводы системы горячего водоснабжения (ГВС) (надземные) |
| | Отключенные трубопроводы системы отопления | | Существующий потребитель |
| | | | Тепловая камера |

СхТС-127.2025

Ганьковское сельское поселение
Тихвинского муниципального района Ленинградской области

Изм.	Кол. уч.	Лист	№ док.	Подп.	Дата
Разраб.		Сафронова			08.25
Пров.		Ватлин			08.25
Т.контр.					
Н. контр.					
Утв.					

Схема теплоснабжения

п. Еремина Гора

Стадия	Лист	Листов
СХ	1	3

ООО "ТНК-Эксперт"

Формат А4