


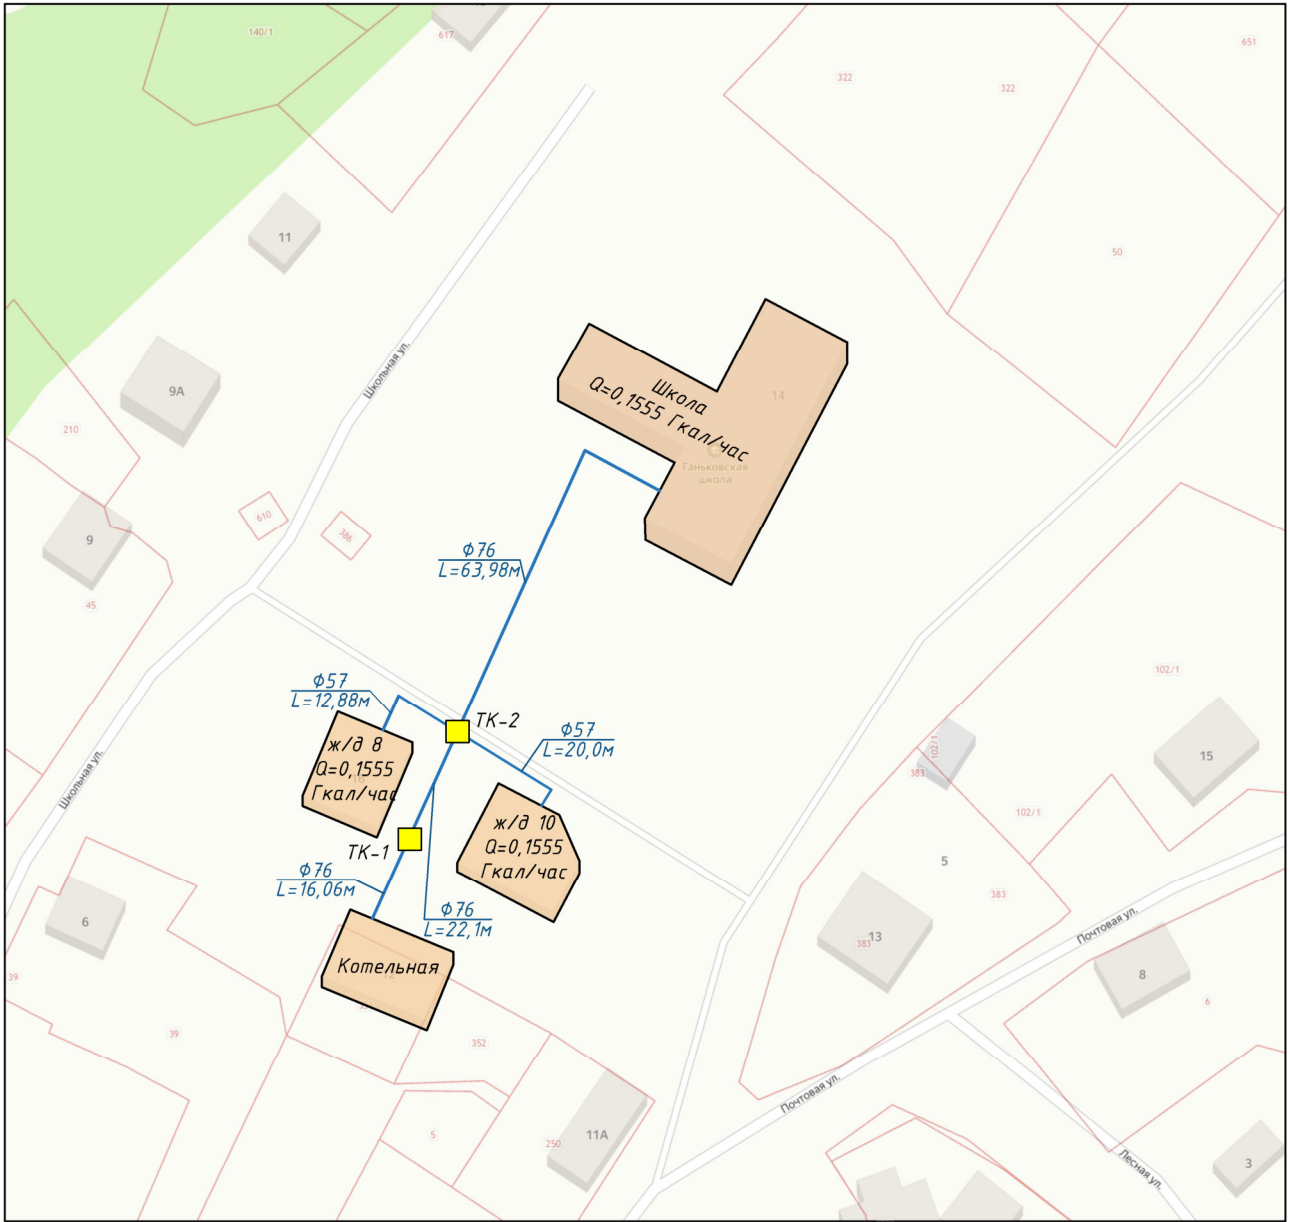

- Трубопроводы системы отопления (подземные)
— Трубопроводы системы горячего водоснабжения (ГВС) (подземные)
--- Отключенные трубопроводы системы отопления
--- Трубопроводы системы отопления (надземные)
--- Трубопроводы системы горячего водоснабжения (ГВС) (надземные)
 Существующий потребитель
 Тепловая камера

Согласовано

Взам. инв. №

Подп. и дата

Инв. № подл.

СхТС-127.2025

Ганьковское сельское поселение
Тихвинского муниципального района Ленинградской области

Изм.	Кол. уч.	Лист	№ док.	Подп.	Дата
Разраб.		Сафронова			08.25
Пров.		Ватлин			08.25
Т.контр.					
Н. контр.					
Утв.					

Схема теплоснабжения

д. Ганьково

Стадия	Лист	Листов
СХ	3	3

ООО "ТНК-Эксперт"

Формат А4