


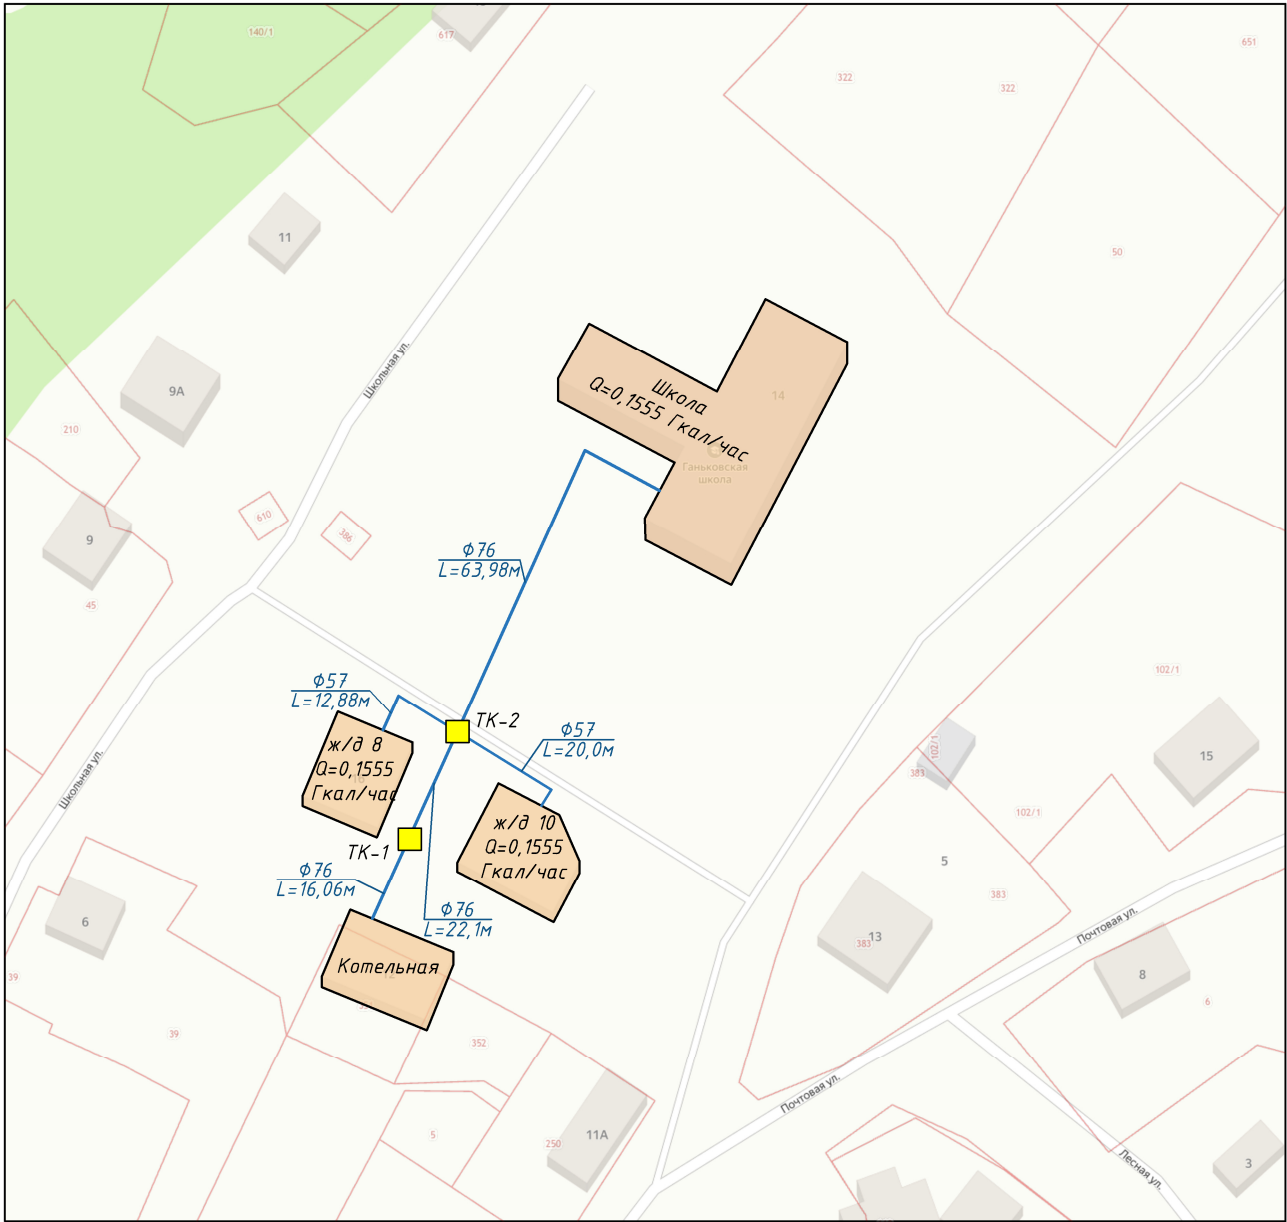

- Трубопроводы системы отопления (подземные)
— Трубопроводы системы горячего водоснабжения (ГВС) (подземные)
- - - Отключенные трубопроводы системы отопления
- Трубопроводы системы отопления (надземные)
- - - Трубопроводы системы горячего водоснабжения (ГВС) (надземные)
■ Существующий потребитель
■ Тепловая камера

Согласовано

Взам. инв. №

Подп. и дата

Инв. № подл.

СхТС-105/2026

Ганьковское сельское поселение
Тихвинского муниципального района Ленинградской области

Изм.	Кол. уч.	Лист	№ док.	Подп.	Дата
Разраб.		Сафронова			02.26
Пров.		Ватлин			02.26
Т.контр.					
Н. контр.					
Утв.					

Схема теплоснабжения

д. Ганьково

Стадия	Лист	Листов
СХ	3	3

ИП "Ватлин В.Н."

Формат А4